


ERLÄUTERUNGEN:

SIEHE BLATT NR.1!

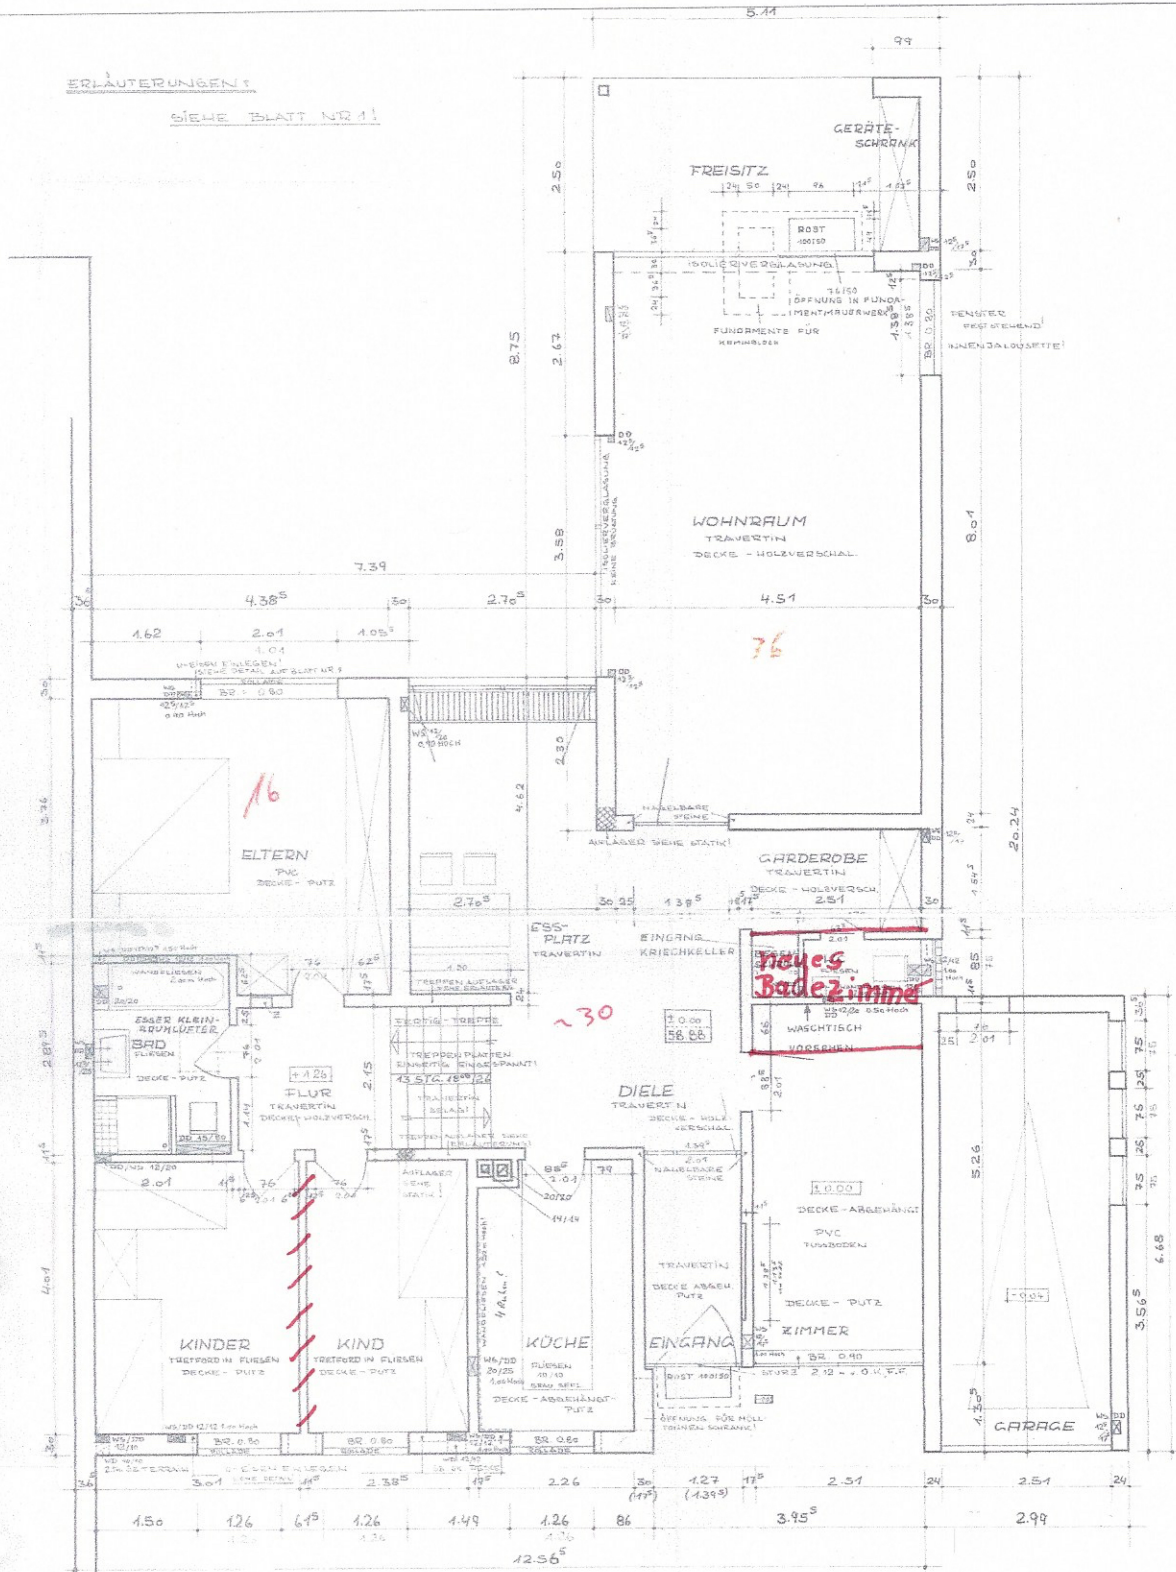


Westfälische Grundstücksgesellschaft mbH  
 44 Münster, W. Jannapfortstraße 1

BRAUVORHABEN	Bl. Nr.
PETER-WUST-STR 33-35	3
WESTFÄLISCHE GRUNDSTÜCKSGESELLSCHAFT m.B.H.	MST. 1/50
ERDGESCHOSS 35a	PL. 01
ARCHITEKT DIPL.ING. H. OSTENDORF	Bl.
PETER-WUST-STR. 37	Bl. 01
MÜNSTER, DEN 28.2.2017	Handwritten signature


ergänzt: 12.2.2017

35a



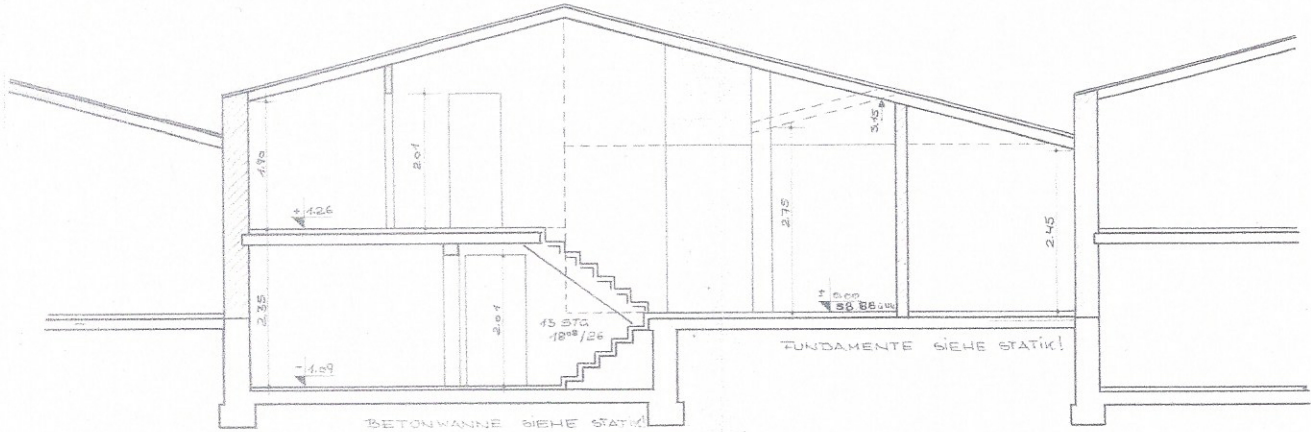

SCHNITT

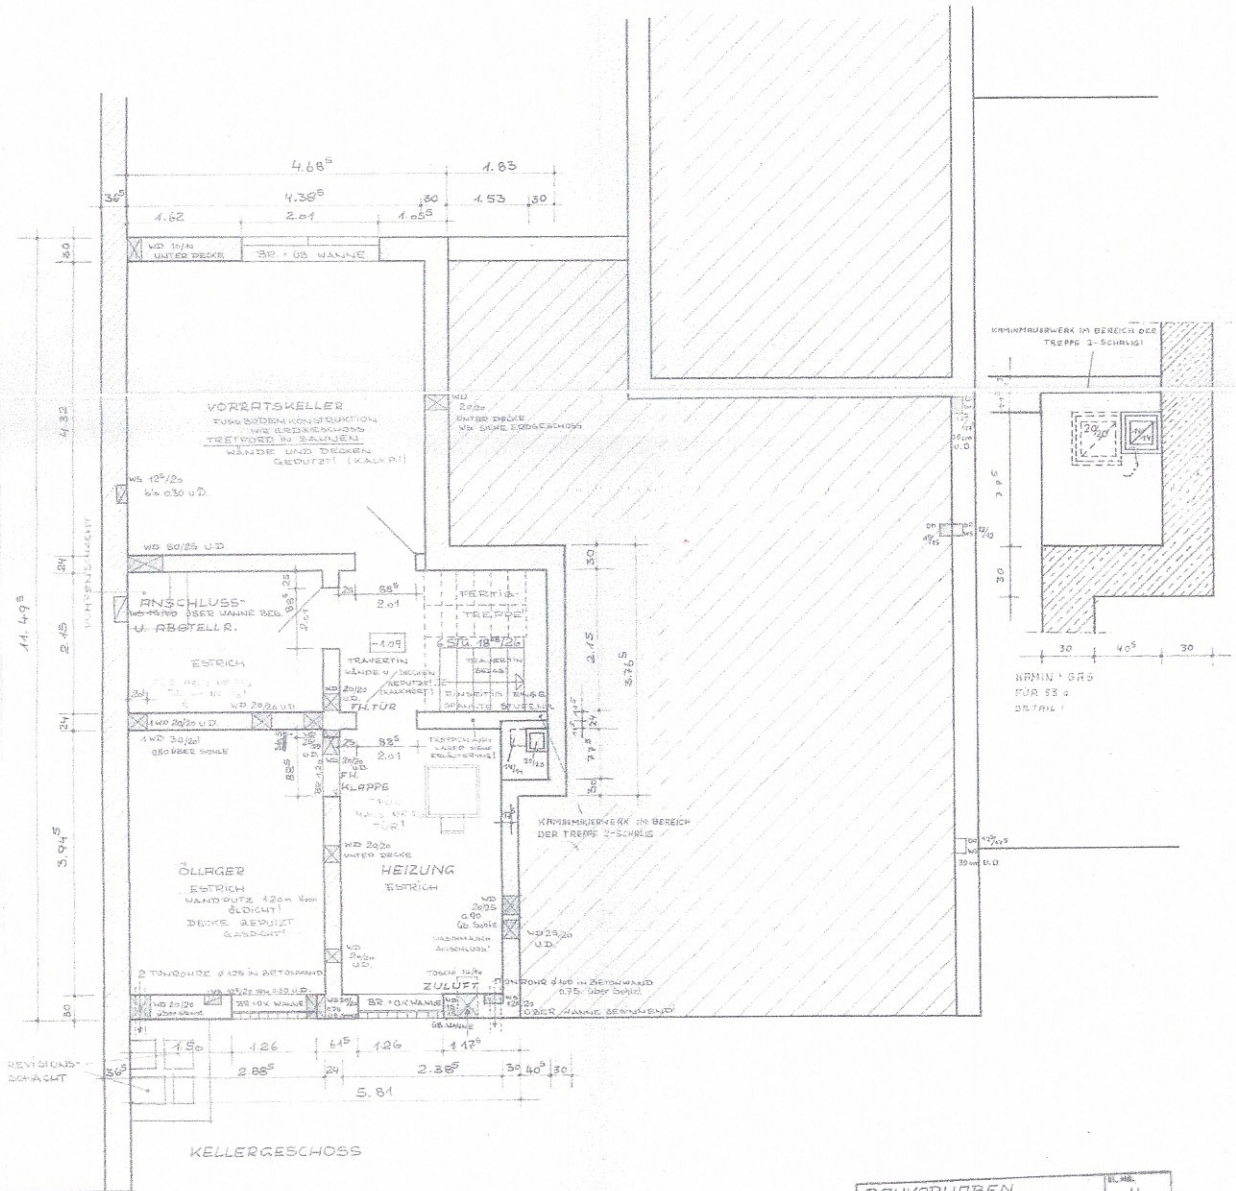

KELLERGESCHOSS

Westfälische Grundstücks-Gesellschaft mbH  
 44 Kottbeker/W., Mohanniwertstraße 1

BAUVORHABEN	BL.NR.
PETER-WÜST-STR. 33-35	4
WESTFÄLISCHE GRUNDSTÜCKS-GESELLSCHAFT m.B.H	MATR.
KELLERGESCHOSS	1:50
SCHNITT	BL.NR.
ARCHITEKT DIPL.-ING. H. OSTENDORF	ORF.
PETER-WÜST-STR. 37	ORF.
MÜNSTER, DEN 2.3.67	

33a, 35a

ergänzt: 10.3.20