

STAT. POS. 308a

STAT. POS. 309

H= 600 mm
 B= 250mm
 T= 120mm

●RR

WD 20 x 425
 SAUNA

WC

WS 12 12
 1.00 m hoch

STG.
 18,57 x 26

DIELE
 STEINZEUGPLATTEN
 FUSSBODENHEIZUNG

WASCHEN
 WERKEN
 STEINZEUGPLATTEN
 FUSSBODENHEIZUNG

NISCHE H= 635 mm
 B= 550 mm
 T= 250 mm

STAT. POS. 309

STAT. POS. 310

STAT. POS. 311

STAT. POS. 310

STAT. POS. 309

OBERHALB GARAGENSÖHLE
 AUF 24 cm ABSETZEN

RAUCHROHRANSCHLUSS
 MITTE ROHR 750 mm
 VON OKF 135 mm φ

WS 5/5

WS+ WD+ DD 12/12
 24

FUNDAMENTANSCHLUSS
 SIEHE DETAIL

VERBLENDANSATZ
 NACH ÖRTL. LAGE

HOBBY
 STEINZEUGPLATTEN
 FUSSBODENHEIZUNG

KELLER
 ESTRICH

HEIZEN
 ESTRICH

WS 5/5

STAT. POS. 309

E-KABEL
 WASSER

ZULUFT
 WS

2.50

1.80

2.50

6.51

2.41

9.65

2.34

3.61

1.01

24

0.76

2.01

1.85

0.51

1.01

3.61

2.905

1.15

0.76

1.01

1.01


0.51

1.15

0.76

1.01

0.51

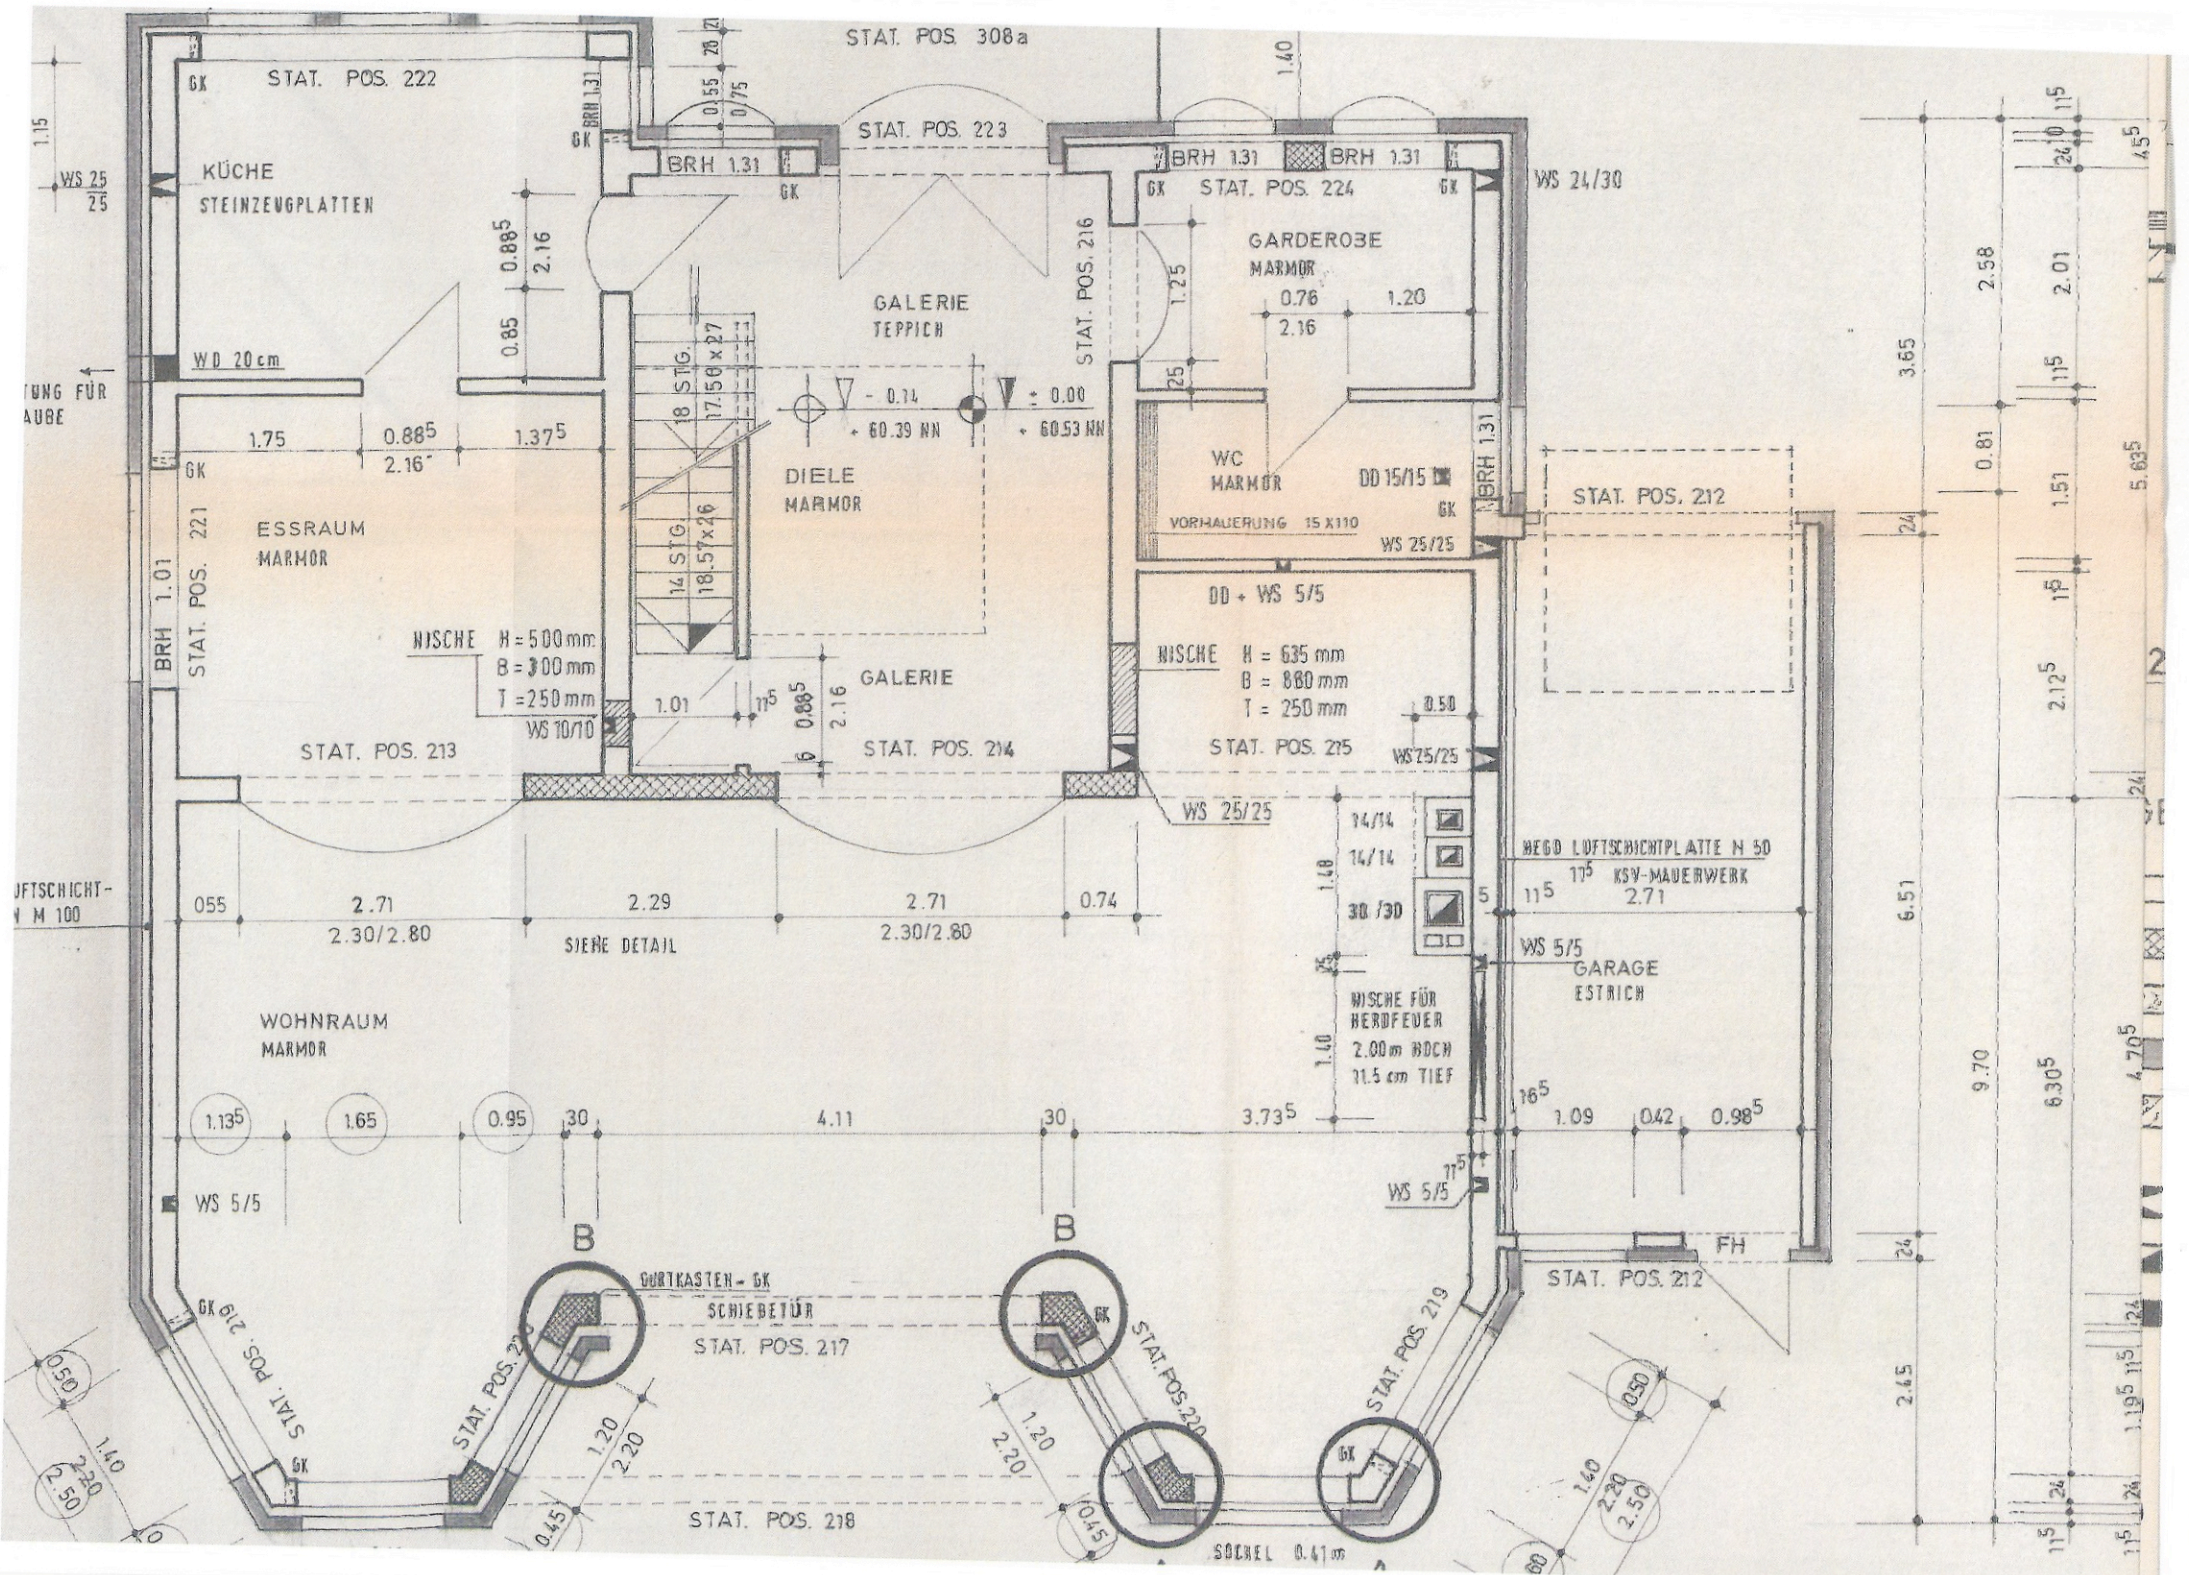

60

9.875

3.21⁵

60

45⁵

4.01

24

4.51

24

3.18

45⁵

~ 3.37⁵

1.00

24

1.05

10

1.05

10

1.05


10

1.05

24

1.00

~ 2.72⁵

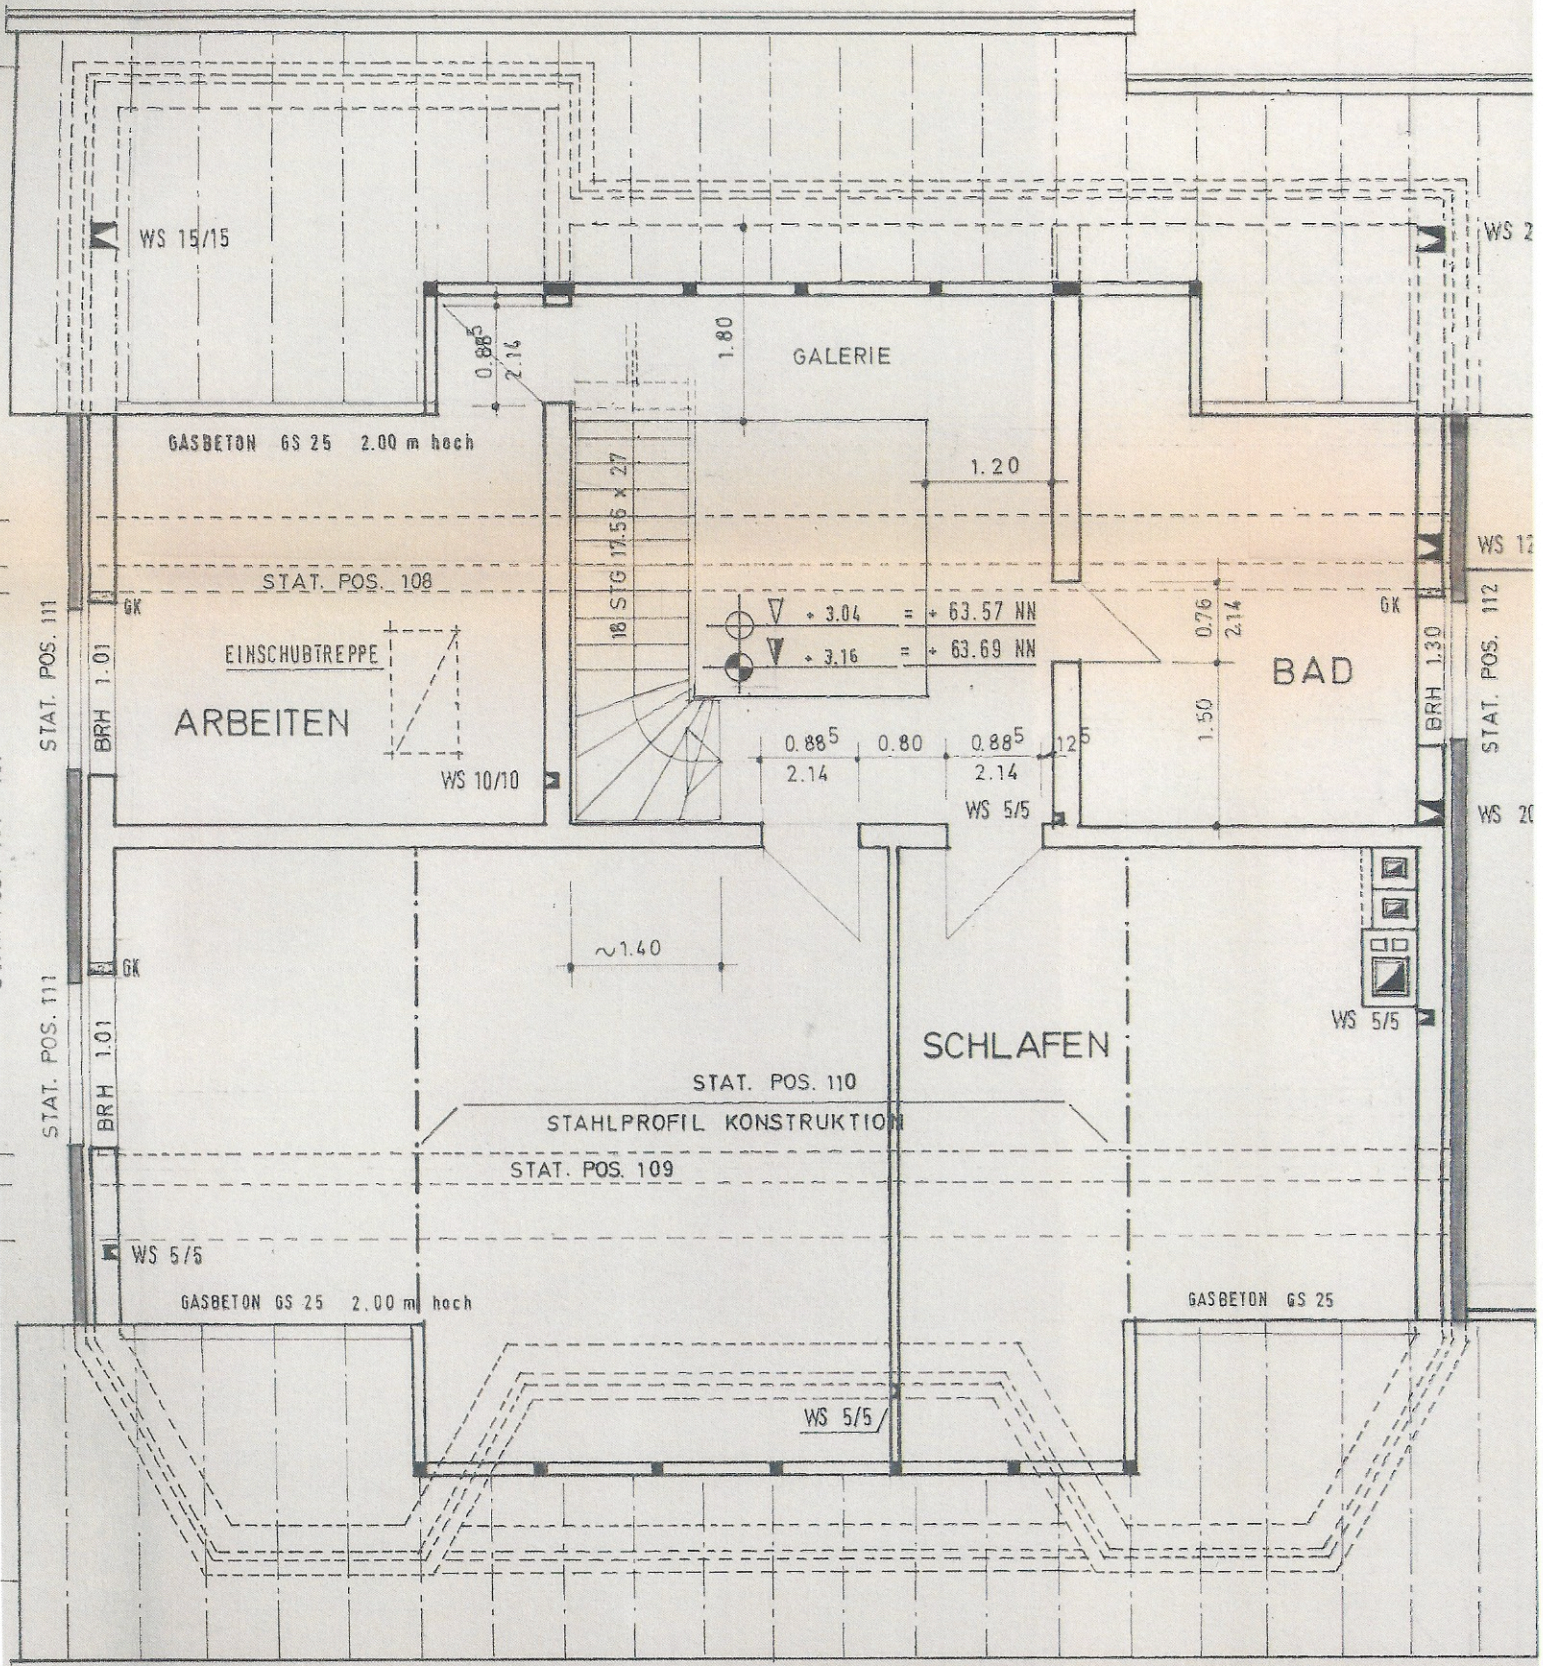

WS 15/15

WS 2

GALERIE

GASBETON GS 25 2.00 m hoch

STAT. POS. 108

EINSCHUBTREPPE

ARBEITEN

18 StG 17x56 x 27

▽ + 3.04 = + 63.57 NN
 ▽ + 3.16 = + 63.69 NN

BAD

WS 12

STAT. POS. 111

BRH 1.01

STAT. POS. 112

BRH 1.30

WS 10/10

WS 5/5

WS 20

~ 1.40

SCHLAFEN

WS 5/5

STAT. POS. 111

BRH 1.01

STAT. POS. 110

STAHLPROFIL KONSTRUKTION

STAT. POS. 109

WS 5/5

GASBETON GS 25 2.00 m hoch

GASBETON GS 25

WS 5/5/